

Comune di MANTA

Provincia di Cuneo

PIANO ESECUTIVO CONVENZIONATO
AREE PER NUOVI IMPIANTI AGRICOLI
INDUSTRIALI ART. 38
AREA 04PA03

Via Mattone n°2/a - 12030 Manta (CN)

STRUMENTO URBANISTICO
ESECUTIVO (S.U.E)

Oggetto: VERIFICA AREE E PREVISIONI DI INGOMBRO


COMMITTENTE "La Manta Foods s.r.l."
Via Mattone n°2/a - 12030 Manta (CN) C.F. e P. IVA 02485020043

Progetto Studio Ing. Guido Marchetti
ing. Nicola Marchetti
arch. Alessandro Marchetti
Via Saccardi, 34 - 12039 Verzuolo (CN)
Tel. +39 0175 85005

Incarico di progettazione

Revis.	Data	Aggiornamenti	Visto			TAV.
			DISEGN.	R.U.T.	R.P.	
0	24.09.2020					5
						SC. 1:500

Di riservarsi ai termini di legge, la proprietà di questo disegno, con diritto di riproduzione e di renderlo comunque noto a terzi, senza la nostra autorizzazione scritta.

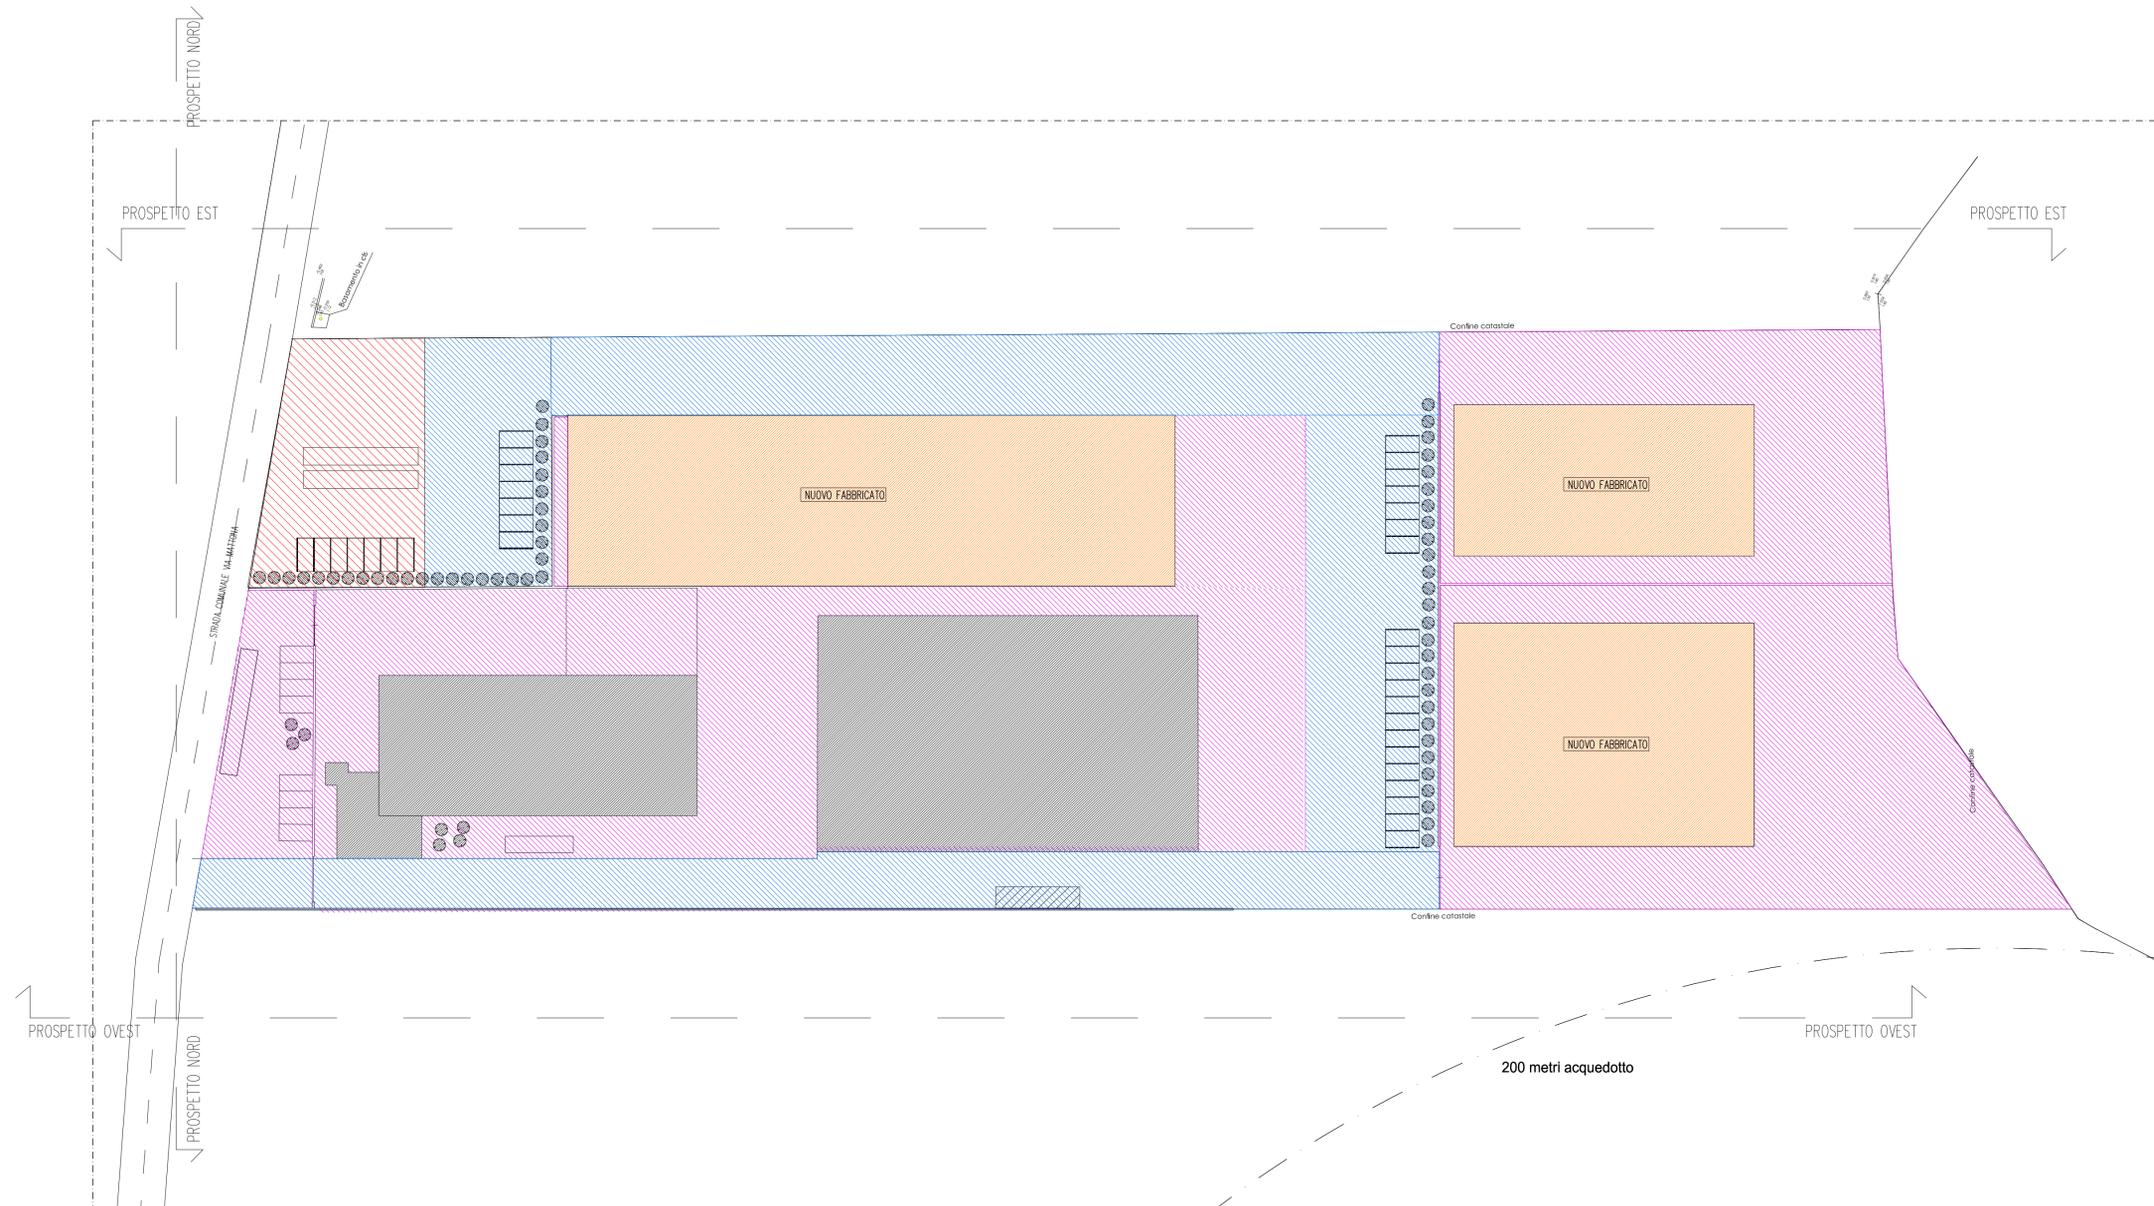

- FABBRICATI ESISTENTI
- FABBRICATI IN PROGETTO
- AREA ASSOGETTATA AD USO PUBBLICO COMPARTO 1 (PRIMO INTERVENTO)
- AREA ASSOGETTATA AD USO PUBBLICO COMPARTO 2 (SECONDO INTERVENTO)
- AREA NON ASSOGETTATA