

PIANO ESECUTIVO CONVENZIONATO  
 AREE PER NUOVI IMPIANTI AGRICOLI  
 INDUSTRIALI ART. 38  
 AREA 04PA03  
 Via Mattone n°2/a - 12030 Manta (CN)

**STRUMENTO URBANISTICO  
 ESECUTIVO (S.U.E)**


Oggetto: **PIANTE, PROSPETTI, SEZIONI  
 E QUOTE DI PROGETTO**

COMMITTENTE "La Manta Foods s.r.l."  
 Via Mattone n°2/a - 12030 Manta (CN) C.F. e P. IVA 02485030043  
 Progetto Studio Ing. Guido Marchetti  
 Ing. Nicola Marchetti arch. Alessandro Marchetti  
 Via Siccardi n. 34 - 12039 Verzuolo (CN) Tel. n. 0175 85005

Incarico di progettazione

Revis.	Data	Aggiornamenti	Visto			TAV.
			DISEGN.	R.U.T.	R.P.	
0	24.09.2020					3
						SC. 1:500

© riservato ai termini di legge, la proprietà di questo disegno, con diritto di riproduzione e di ristampa comunque totali o parziali, resta la nostra e sarà considerata sottile.

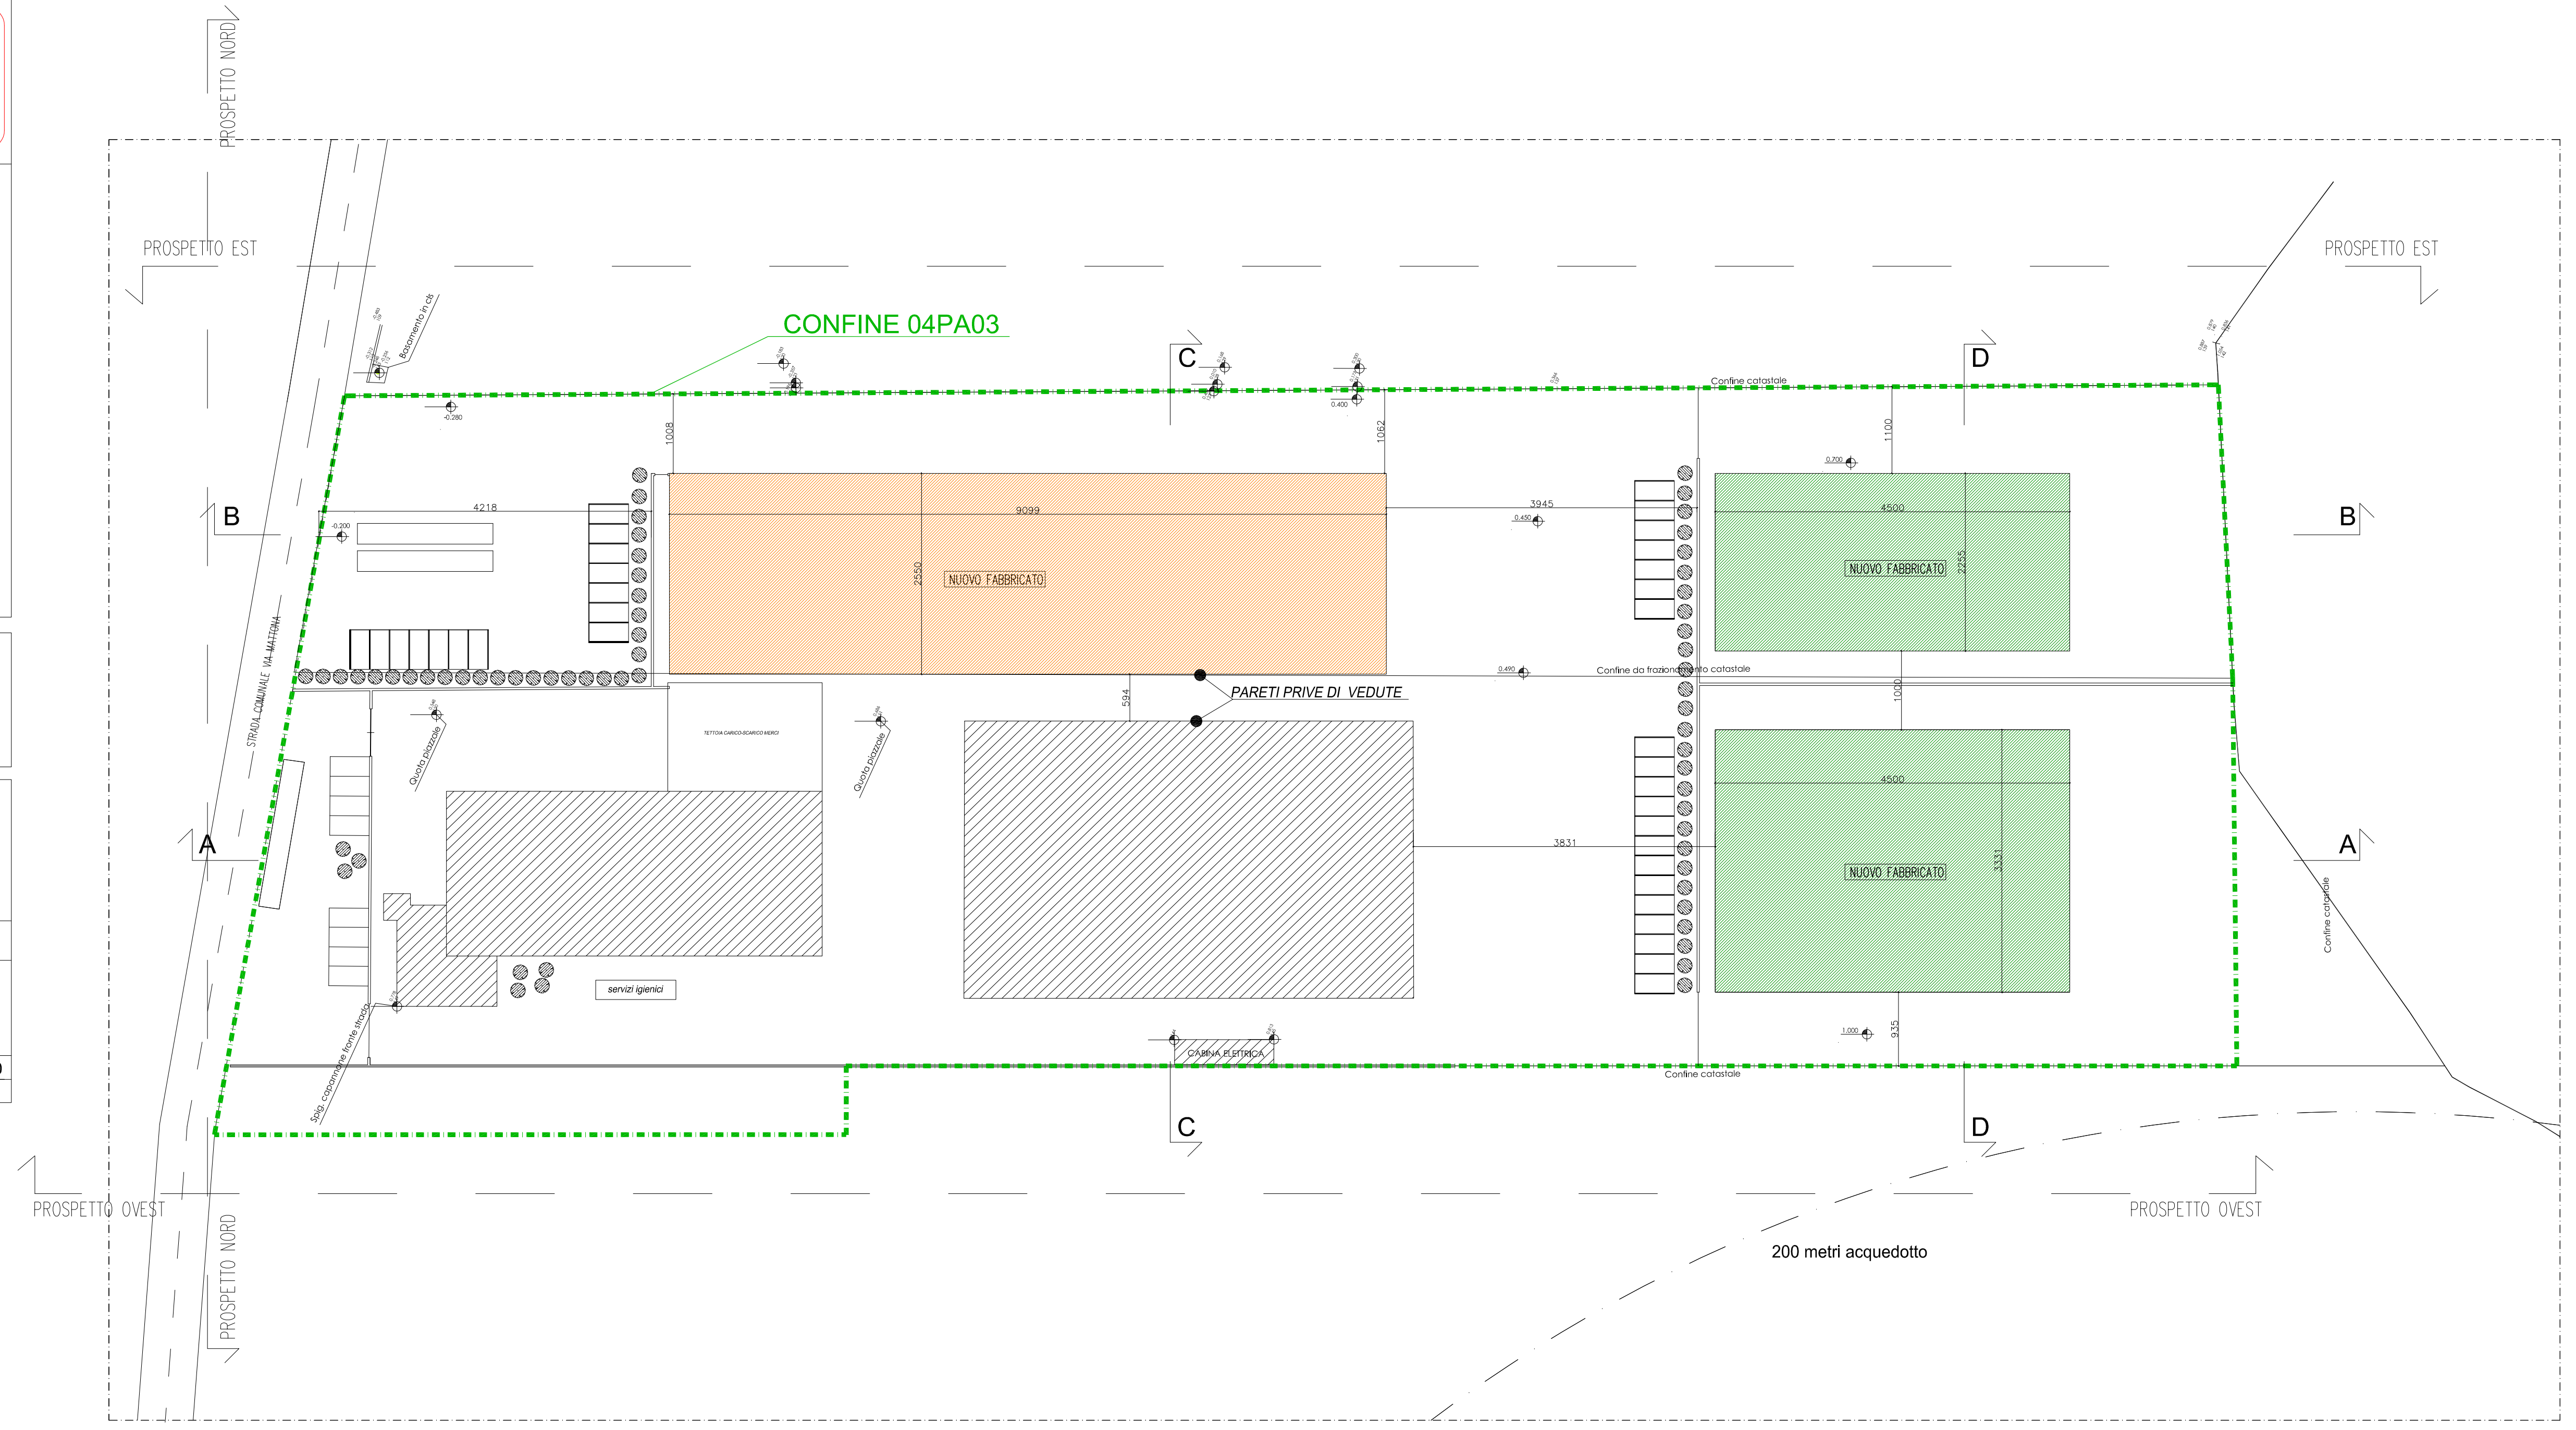

- FABBRICATO ESISTENTE
- FABBRICATO IN PROGETTO FASE 1 - COMPARTO 1
- FABBRICATO IN PROGETTO FASE 2 - COMPARTO 2

